04009921411970008

9149

# ΕΦΗΜΕΡΙΣ ΤΗΣ ΚΥΒΕΡΝΗΣΕΩΣ

## ΤΗΣ ΕΛΛΗΝΙΚΗΣ ΔΗΜΟΚΡΑΤΙΑΣ

ΤΕΥΧΟΣ ΤΕΤΑΡΤΟ — Αρ. Φύλλου 992

14 Νοεμβρίου 1997

ΠΕΡΙΕΧΟΜΕΝΑ



## ΑΝΑΔΑΣΩΣΕΙΣ

### ΑΠΟΦΑΣΕΙΣ

Αριθ. 08/ΔΑΣ/521 (1)

Κήρυξη ως αναδασωτέας εκτάσεως 6,500 στρεμμάτων στη θέση «Άρι - Χάρβαλο» του Δήμου Κερατέας του Νομού Αττικής.

Ο ΓΕΝΙΚΟΣ ΓΡΑΜΜΑΤΕΑΣ<br>ΠΕΡΙΦΕΡΕΙΑΣ ΑΤΤΙΚΗΣ

Έχοντας υπόψη:

1. Τις διατάξεις του Ν. 3200/55 «Περί Διοικητικής Αποκεντρώσεως», όπως αυτές τροποποιήθηκαν μεταγενέστερα με το ΝΔ 532/70.

2. Τις διατάξεις του Ν. 2503/1997 «Διοίκηση, οργάνωση, στελέχωση της Περιφέρειας κ.λπ.».

3. Τις διατάξεις της παρ. 3 του άρθρου 117 του Συντάγματος της Χώρας.

4. Τις διατάξεις του Ν. 998/79 «Περί προστασίας των Δασών και των Δασικών εν γένει εκτάσεων της Χώρας» και ειδικότερα:

α) Του άρθρου 41 παρ. 1 και

β) Του άρθρου 38 παρ. 1.

5. Τις διαταγές του Υπουργείου Γεωργίας:

α) 160417/1180/8.7.80 «Περί οδηγιών για τις αναδασωτέες εκτάσεις».

β) 182447/3049/24.9.80.

6. Την αριθ. 08/ΔΑΣ/ΠΕ/703/13.10.1997 πρόταση του Δασαρχείου Λαυρίου σχετικά με την κήρυξη ως αναδασωτέας, της αναφερομένης στο θέμα εκτάσεως, αποφασίζουμε:

Κηρύσσουμε αναδασωτέα ώστε να αποκλεισθεί η διάθεσή της για άλλο προορισμό, τη δημόσια δασική έκταση (δάσος) εμβαδού έξι στρεμμάτων και πεντακοσίων τετραγωνικών μέτρων (6,500) στη θέση «Άρι - Χάρβαλο» περιφέρειας Δήμου Κερατείας Ν. Αττικής, με σκοπό τη διατήρηση του χαρακτήρα της δασικής έκτασης και την επαναδημιουργία της δασικής βλάστησης, η οποία αποτελούμενη από χ. πεύκη, καταστράφηκε εξ αιτίας πυρκαϊάς στις 10 Αυγούστου 1997 και προσδιορίζεται από τα στοιχεία Α - Β - Γ - Δ - Ε - Ζ - Η - Α όπως φαίνονται στο συνημμένο διάγραμμα το οποίο αποτελεί αναπόσπαστο μέρος της αποφάσεως αυτής και έχει όρια:

Ανατολικά: Με αγροτικό δρόμο,

Δυτικά: Με αγροτική έκταση και δημόσιο δάσος,

Βόρεια: Με δημόσιο δάσος,


Νότια: Με δημόσιο δάσος.

Η απόφαση αυτή να δημοσιευθεί στην Εφημερίδα της Κυβερνήσεως.

Αγία Παρασκευή, 29 Οκτωβρίου 1997

Ο Γενικός Γραμματέας<br>ΝΙΚΟΛΑΟΣ ΜΙΧΑΛΟΠΟΥΛΟΣ

# ΑΠΟΣΠΑΣΜΑ ΧΑΡΤΟΥ Γ.Υ.Σ 6477/4
## ΚΛ 1: 5000

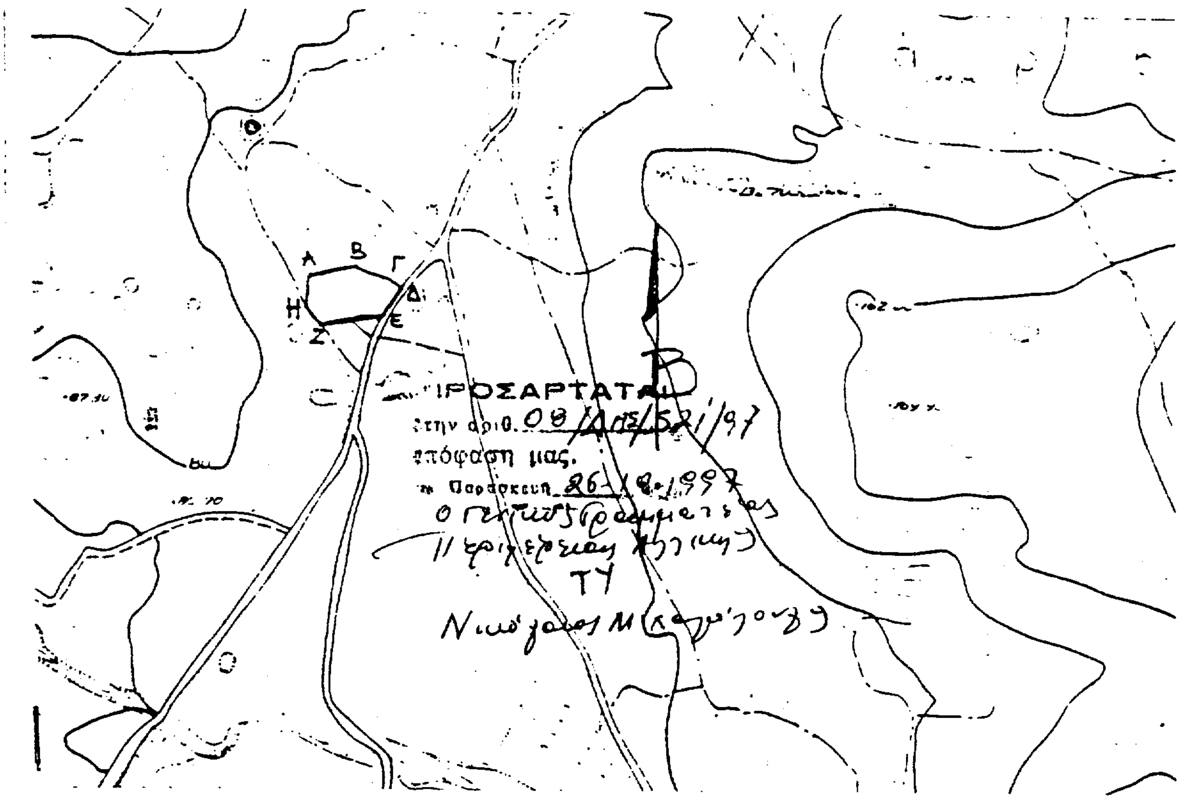


**ΥΠΟΜΝΗΜΑ**

Τοπογραφικό διάγραμμα καείσης Δημόσιου Πευκοδάσους στη θέση **Αρί - Χάρβαλο** περιοχής Δήμου. **Κερατέας** Αττικής από την πυρκαγιά της **19-8-1997** με στοιχεία οριογραμμής **(Α,Β,Γ,Δ,Ε,Ζ,Η,Α.)** συνολικού εμβαδού **έξη χιλιάδων πεντακοσίων τ.μ.**

ΘΕΩΡΗΘΗΚΕ
ΛΑΥΡΙΟ 31/8/1997

Φοίβος Θεοδώρου
Δασολόγος

ΛΑΥΡΙΟ 12-8- 1997
Ο Συντάκτης

Χρήστος Ν. Αντωνέλλης
Δασολόγος

**Ακριβές** αντίγραφο
Αγία Παρασκευή 29-10-97

Θεοδώρα Εξάρχου
Δασολόγος

# ΠΟΛΕΟΔΟΜΙΑ

## ΑΠΟΦΑΣΕΙΣ

Αριθ. 12243 (2)

Τροποποίηση ρυμοτομικού σχεδίου Ο.Τ. Γ45 Λεύκας Δ. Πατρών Ν. Αχαΐας.

Ο ΝΟΜΑΡΧΗΣ ΑΧΑΪΑΣ

Έχοντας υπόψη:

1) Το Ν.Δ. της 17.7.1923 «περί σχεδίων πόλεων και κωμών του Κράτους» και ειδικότερα τα άρθρα 3 και 70.

2) Τον Α.Ν. 314/1968 (ΦΕΚ 47/Α) όπως τροποποιήθηκαν και συμπληρώθηκαν με το υπ' αριθ. 1018/71 Ν. Διατ/γμα (ΦΕΚ 220/Α) και με την παρ. 3 του άρθρου 34 του Ν. 1577/85 (ΦΕΚ 210/Α).

3. Τις διατάξεις του με αριθ. 183/1986 Π. Διατ/τος (ΦΕΚ 70/Α) και ειδικότερα το άρθρο 1 παρ. 1.

4. Την με αριθ. 114/17.2.1997 γνωμοδότηση Δ. Πατρέων.

5) Το με αριθ. 21/19.9.97 πρακτικό όπου η γνωμοδότηση του Σ.Χ.Ο.Π. Νομ. Αχαΐας, θέμα 3ο, αποφασίζουμε:

Άρθρο 1

Εγκρίνεται η τροποποίηση του ρυμοτομικού σχεδίου και τροποποιούμε το Ο.Τ. Γ45 διαχωρίζοντας αυτό σε Ο.Τ. Γ 45 και Γ45Α ως χώρος Δημοτικού - Νηπιαγωγείου, διαχωριζομένου με δρόμο πλάτους 8,00 μέτρων.

Η τροποποίηση αυτή αναλυτικά φαίνεται στο με κλίμακα 1:500 τοπογραφικό διάγραμμα που συνοδεύει την παρούσα απόφαση και είναι αναπόσπαστο τμήμα αυτής.

Άρθρο 2

Η παρούσα τροποποίηση επιβαρύνει τον κρατικό προϋπολογισμό το ύψος της οποίας το ύψος δεν μπορεί να προϋπολογισθεί.

Άρθρο 4


Η ισχύς της παρούσης απόφασης αρχίζει από την ημέρα δημοσίευσης στην Εφημερίδα της Κυβερνήσεως.

Η απόφαση αυτή να δημοσιευθεί στην Εφημερίδα της Κυβερνήσεως.

Πάτρα, 29 Οκτωβρίου 1997

Ο Νομάρχης

ΕΥΣΤ. ΑΘΑΝΑΣΟΠΟΥΛΟΣ ΣΕΡΕΤΗΣ

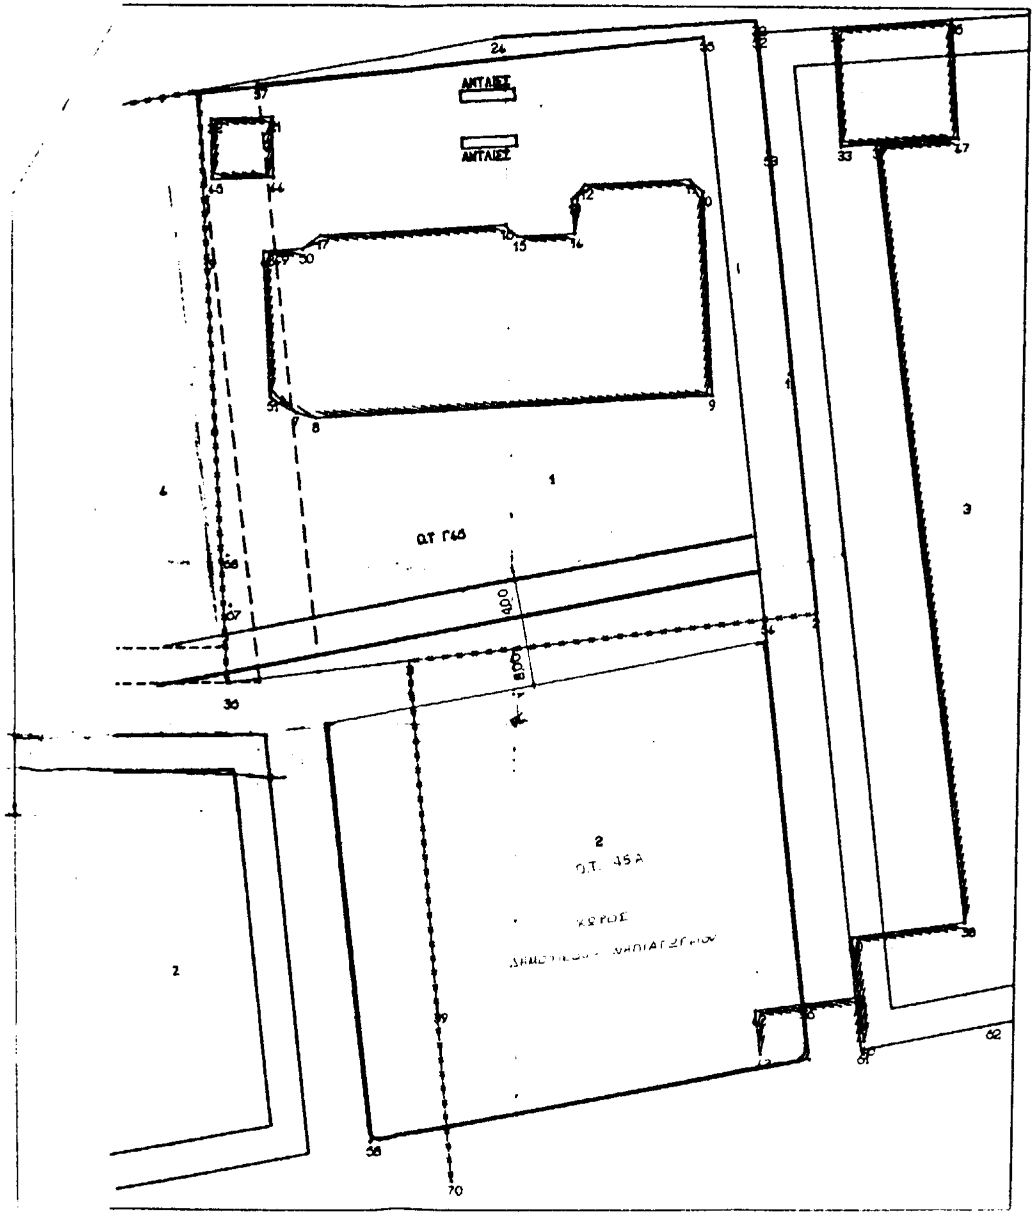


ΤΟΠΟΓΡΑΦΙΚΟ ΔΙΑΓΡΑΜΜΑ
ΤΡΟΠΟΠΟΙΗΣΗΣ ΤΟΥ ΣΧΕΔΙΟΥ ΠΟΛΗΣ
ΔΙΑΤΡΕΩΝ ΕΠΕΚΤΑΣΗ ΛΕΥΚΑΣ Ο.Τ Γ.45
ΣΥΜΦΩΝΑ ΜΕ ΤΗΝ 12345/97 ΑΠΟΦΑΣΗ ΝΟΜΑΡΧΗ ΑΧΑΙΑΣ·

ΠΑΤΡΑ 29-10-97

ΓΙΑ ΤΟ ΓΡΑΦΕΙΟ ΣΧΕΔΙΟΥ ΠΟΛΕΩΣ

ΒΑΣΙΛ. ΣΠΑΘΗΣ
ΠΤΥΧ ΜΗΧΑΝΙΚΟΣ με Α/ β

ΘΕΩΡΗΘΗ
ΓΙΑ ΤΗΝ Δ/ΝΣΗ Χ.Ο.Π
Η ΔΙΕΥΘΥΝΤΡΙΑ

ΒΑΣΙΛΙΚΗ ΝΤΑΙΡΟΠΟΥΛΟΥ
ΠΤΥΧ ΜΗΧΑΝΙΚΟΣ με Α/ β

ΚΤΗΜΑΤΟΛΟΓΙΚΟΣ ΠΙΝΑΚΑΣ

| Α/Α | ΟΝΟΜΑΤΕΠΩΝΥΜΟ | ΔΙΕΥΘΥΝΣΗ |
|---|---|---|
| 1 | ΚΑΝΕΛΛΟΠΟΥΛΟΣ ΝΙΚΟΣ η ΓΕΩΡΓΙΟΣ | Ακτή Δυμαίων 117 |
| 2 | Ο.Σ.Ε | |
| 3 | ΑΦΟΙ ΚΑΣΤΑΝΙΔΗ | Ακτη Δυμαίων 115 |
| 4 | ΠΑΝΑΓΙΩΤΑΤΟΣ ΣΠΥΡ η ΓΕΡΑ Σ. | Ακτη Δυμαίων 123 |
| | | |

Αριθ. 12238 (3)

Αναγνώριση ανωνύμου κοινοχρήστου οδού - προϋπάρχοντος του 1923 μέσα στο εγκ. ρυμομοτικό σχέδιο Δ. Αιγίου Ν. Αχαΐας.

Ο ΝΟΜΑΡΧΗΣ ΑΧΑΪΑΣ

Έχοντας υπόψη:

1. Τις διατάξεις του Ν. 3200/55 «περί διοικητικής αποκεντρώσεως» και τις ίδιες του από 28.6.55 ΒΔ «περί εξαιρέσεως από της αρμοδιότητας των Νομαρχών μερικών αντικειμένων αρμοδιότητας του Υπουργού Δ.Ε.».

2. Τις διατάξεις του Ν.Δ. 712/70 και εκείνες του Β.Δ. 677/71 «περί τροποποιήσεως και συμπληρώσεως του Β.Δ. 712/70».

3. Τις διατάξεις του Ν. Δ. 532/70 «περί συμπληρώσεως των διατάξεων περί διοικητικής αποκεντρώσεως».

4. Το Ν 1032/80 περί συστάσεως του Υπουργείου ΧΟΠ.

5. Το Ν 1232/82 (ΦΕΚ 22/Α) «περί επαναφοράς σε ισχύ τροποποίηση και συμπλήρωση των διατάξεων του ΝΔ 4352/64 και άλλες διατάξεις».

6. Την με αρ. 27/31.3.1995 (ΦΕΚ 357/Β/95) απόφαση Νομαρχιακής Αυτοδιοίκησης Αχαΐας «περί συστάσεως Δ/νσεως Χ.Ο.Π.».

7. Τις 13905/721/24.6.82 και 24712/1248/21.6.82 κοινές αποφάσεις των Υπουργών Προεδρίας και ΧΟΠ.

8. Το αρ. 20 του Ν.Δ. 17.7.1923 ΦΕΚ 228/Α/16.8.23 «περί σχεδίων πόλεων και την Ε. 34/20014/16.6.77 της Υπηρεσίας Οικισμού σχετικά με ιδιωτικές οδούς που προϋπάρχουν του έτους 1923».

9. Το 6689/97 έγγραφο του Τμ. Πολεοδομίας και Πολ. Εφαρμογών στο Συμβούλιο ΧΟΠ Νομαρχίας Αχαΐας όπου εκφράζεται η απόψή του για το θέμα.

10. Την γνωμοδότηση του Συμβουλίου ΧΟΠ Ν. Αχαΐας που διατυπώθηκε με το 21/19.9.1997 πρακτικό του θέμα 10ον, αποφασίζουμε:

Αναγνωρίζουμε σαν προϋπάρχοντα του έτους 1923 την ανώνυμη κοινόχρηστη οδό έναντι Ιερού Ναού Εισοδίων Αιγίου και μεταξύ των ιδιοκτησιών Φωτόπουλου - Λυριτζή.


Με την απόφαση αυτή δεν προκαλείται δαπάνη εις βάρος του Ελληνικού Δημοσίου, ούτε του Δήμου Αιγίου.

Η παρούσα απόφαση να δημοσιευθεί μαζί με το τοπογραφικό διάγραμμα που την συνοδεύει στην Εφημερίδα της Κυβερνήσεως και που από την ημέρα δημοσίευσης αρχίζει να ισχύει.

Πάτρα, 29 Οκτωβρίου 1997

Ο Νομάρχης

ΕΥΣΤ. ΑΘΑΝΑΣΟΠΟΥΛΟΣ ΣΕΡΕΤΗΣ

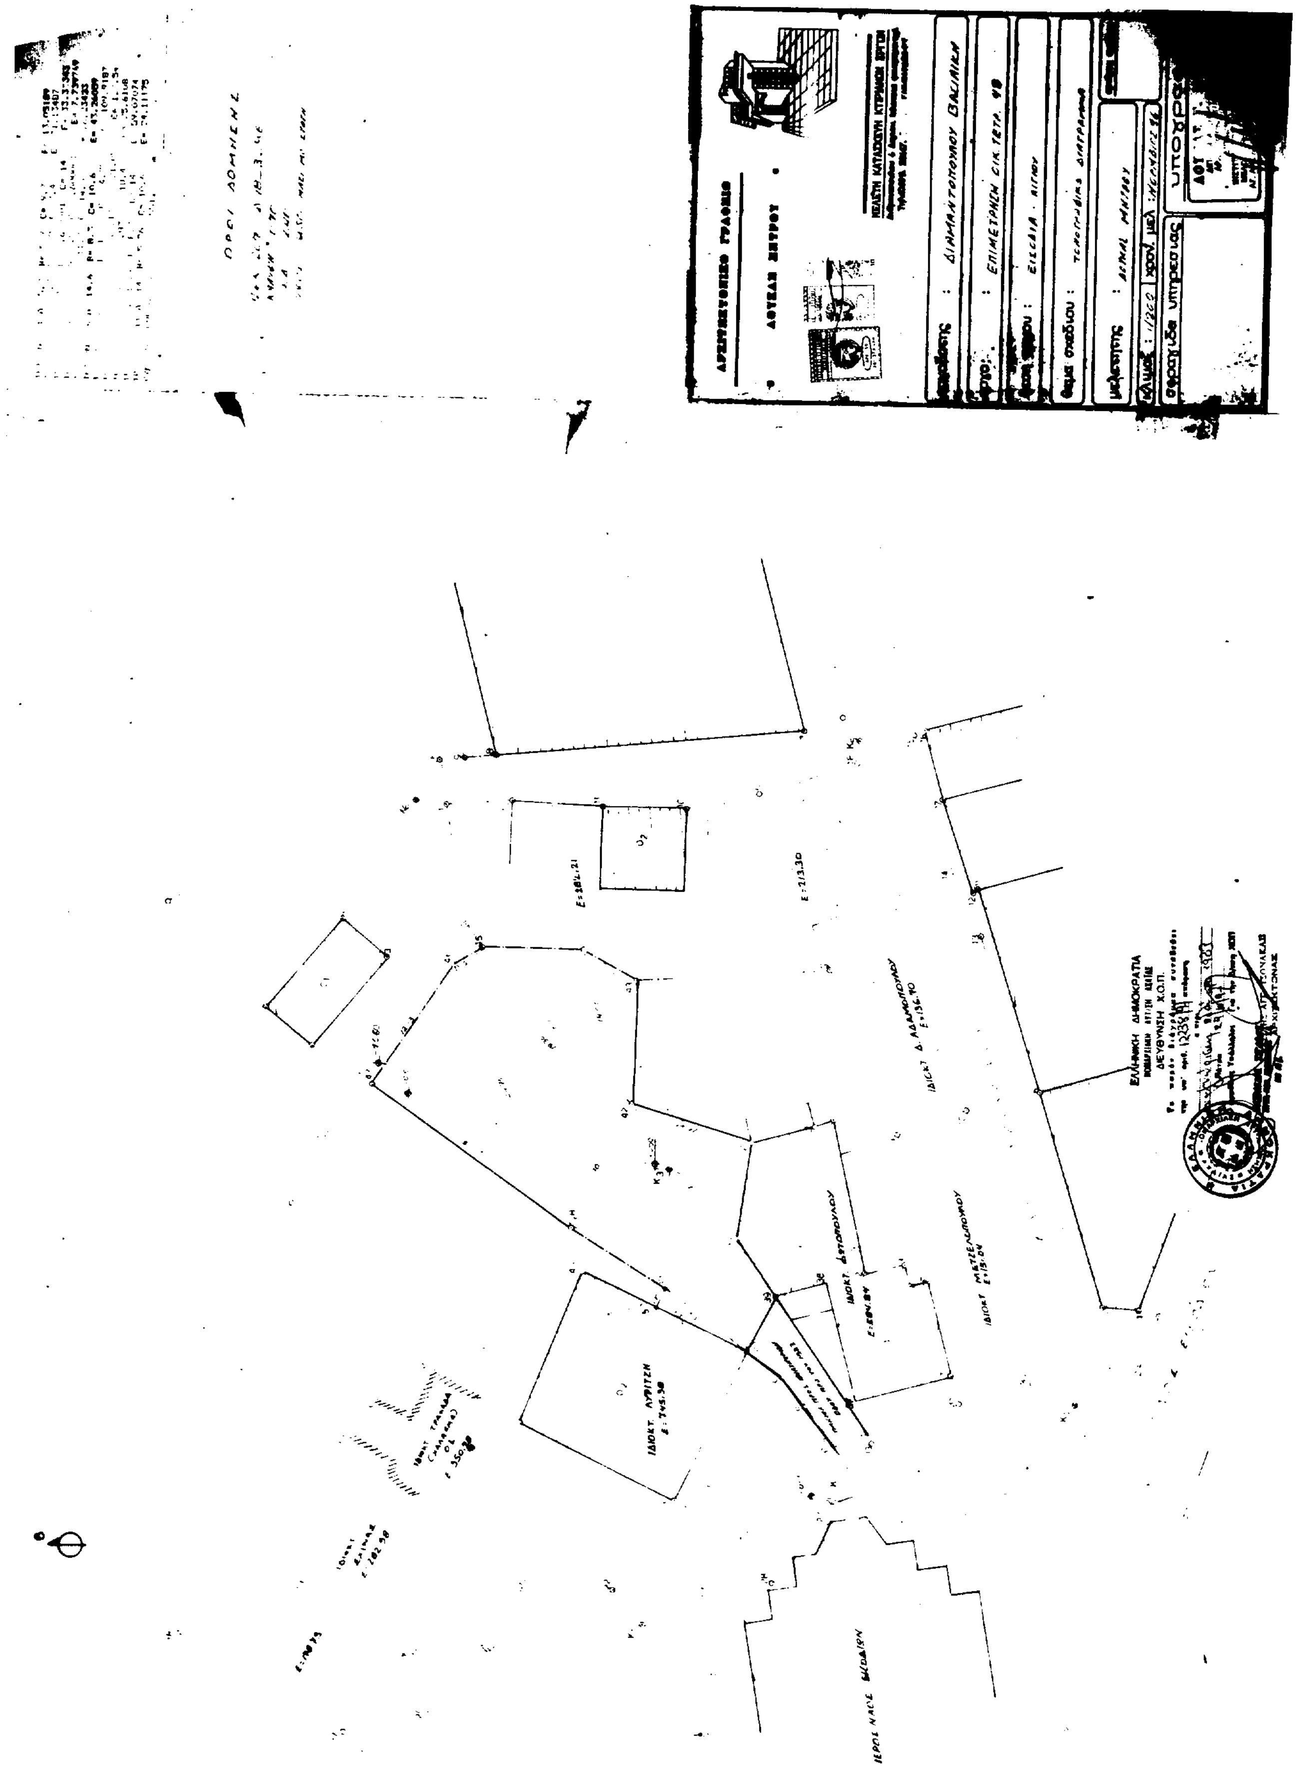

Αριθ. 12237 (4)

Αναγνώριση της οδού Φιλελλήνων προϋπάρχοντος του 1923 στο εγκ. ρυμοτομικό σχέδιο Δ. Πατρέων Ν. Αχαΐας.

Ο ΝΟΜΑΡΧΗΣ ΑΧΑΪΑΣ

Έχοντας υπόψη:

1. Τις διατάξεις του Ν. 3200/55 «περί διοικητικής αποκεντρώσεως» και τις ίδιες του από 28.6.55 ΒΔ «περί εξαιρέσεως από της αρμοδιότητας των Νομαρχών μερικών αντικειμένων αρμοδιότητας του Υπουργού Δ.Ε.».

2. Τις διατάξεις του Ν.Δ. 712/70 και εκείνες του Β.Δ. 677/71 «περί τροποποιήσεως και συμπληρώσεως του Β.Δ. 712/70».

3. Τις διατάξεις του Ν. Δ. 532/70 «περί συμπληρώσεως των διατάξεων περί διοικητικής αποκεντρώσεως».

4. Το Ν. 1032/80 περί συστάσεως του Υπουργείου ΧΟΠ.

5. Το Ν. 1232/82 (ΦΕΚ 22/Α) «περί επαναφοράς σε ισχύ τροποποίηση και συμπλήρωση των διατάξεων του ΝΔ 4352/64 και άλλες διατάξεις».

6. Την με αρ. 27/31.3.1995 (ΦΕΚ 357/Β/95) απόφαση Νομαρχιακής Αυτοδιοίκησης Αχαΐας «περί συστάσεως Δ/νσεως Χ.Ο.Π.».

7. Τις 13905/721/24.6.82 και 24712/1248/21.6.82 κοινές αποφάσεις των Υπουργών Προεδρίας και ΧΟΠ.

8. Το αρ. 20 του Ν.Δ. 17.7.1923 ΦΕΚ 228/Α/16.8.23 «περί σχεδίων πόλεων και την Ε. 34/20014/16.6.77 της Υπηρεσίας Οικισμού σχετικά με ιδιωτικές οδούς που προϋπάρχουν του έτους 1923».

9. Το 12569/97 έγγραφο του Τμ. Πολεοδομίας και Πολ. Εφαρμογών στο Συμβούλιο ΧΟΠ Νομαρχίας Αχαΐας όπου εκφράζεται η απόψή του για το θέμα.

10. Την γνωμοδότηση του Συμβουλίου ΧΟΠ Ν. Αχαΐας που διατυπώθηκε με το 21/19.9.1997 πρακτικό του θέμα 11ον, αποφασίζουμε:

Αναγνωρίζουμε σαν προϋπάρχοντα του έτους 1923 την οδό Φιλελλήνων μεταξύ των οδών Κορίνθου και Κανακάρη στο σχέδιο πόλεως Δ. Πατρέων.


Με την απόφαση αυτή δεν προκαλείται δαπάνη εις βάρος του Ελληνικού Δημοσίου, ούτε του Δήμου Αιγίου.

Η παρούσα απόφαση να δημοσιευθεί μαζί με το τοπογραφικό διάγραμμα που την συνοδεύει στην Εφημερίδα της Κυβερνήσεως και που από την ημέρα δημοσίευσης αρχίζει να ισχύει.

Πάτρα, 29 Οκτωβρίου 1997

Ο Νομάρχης

ΕΥΣΤ. ΑΘΑΝΑΣΟΠΟΥΛΟΣ ΣΕΡΕΤΗΣ

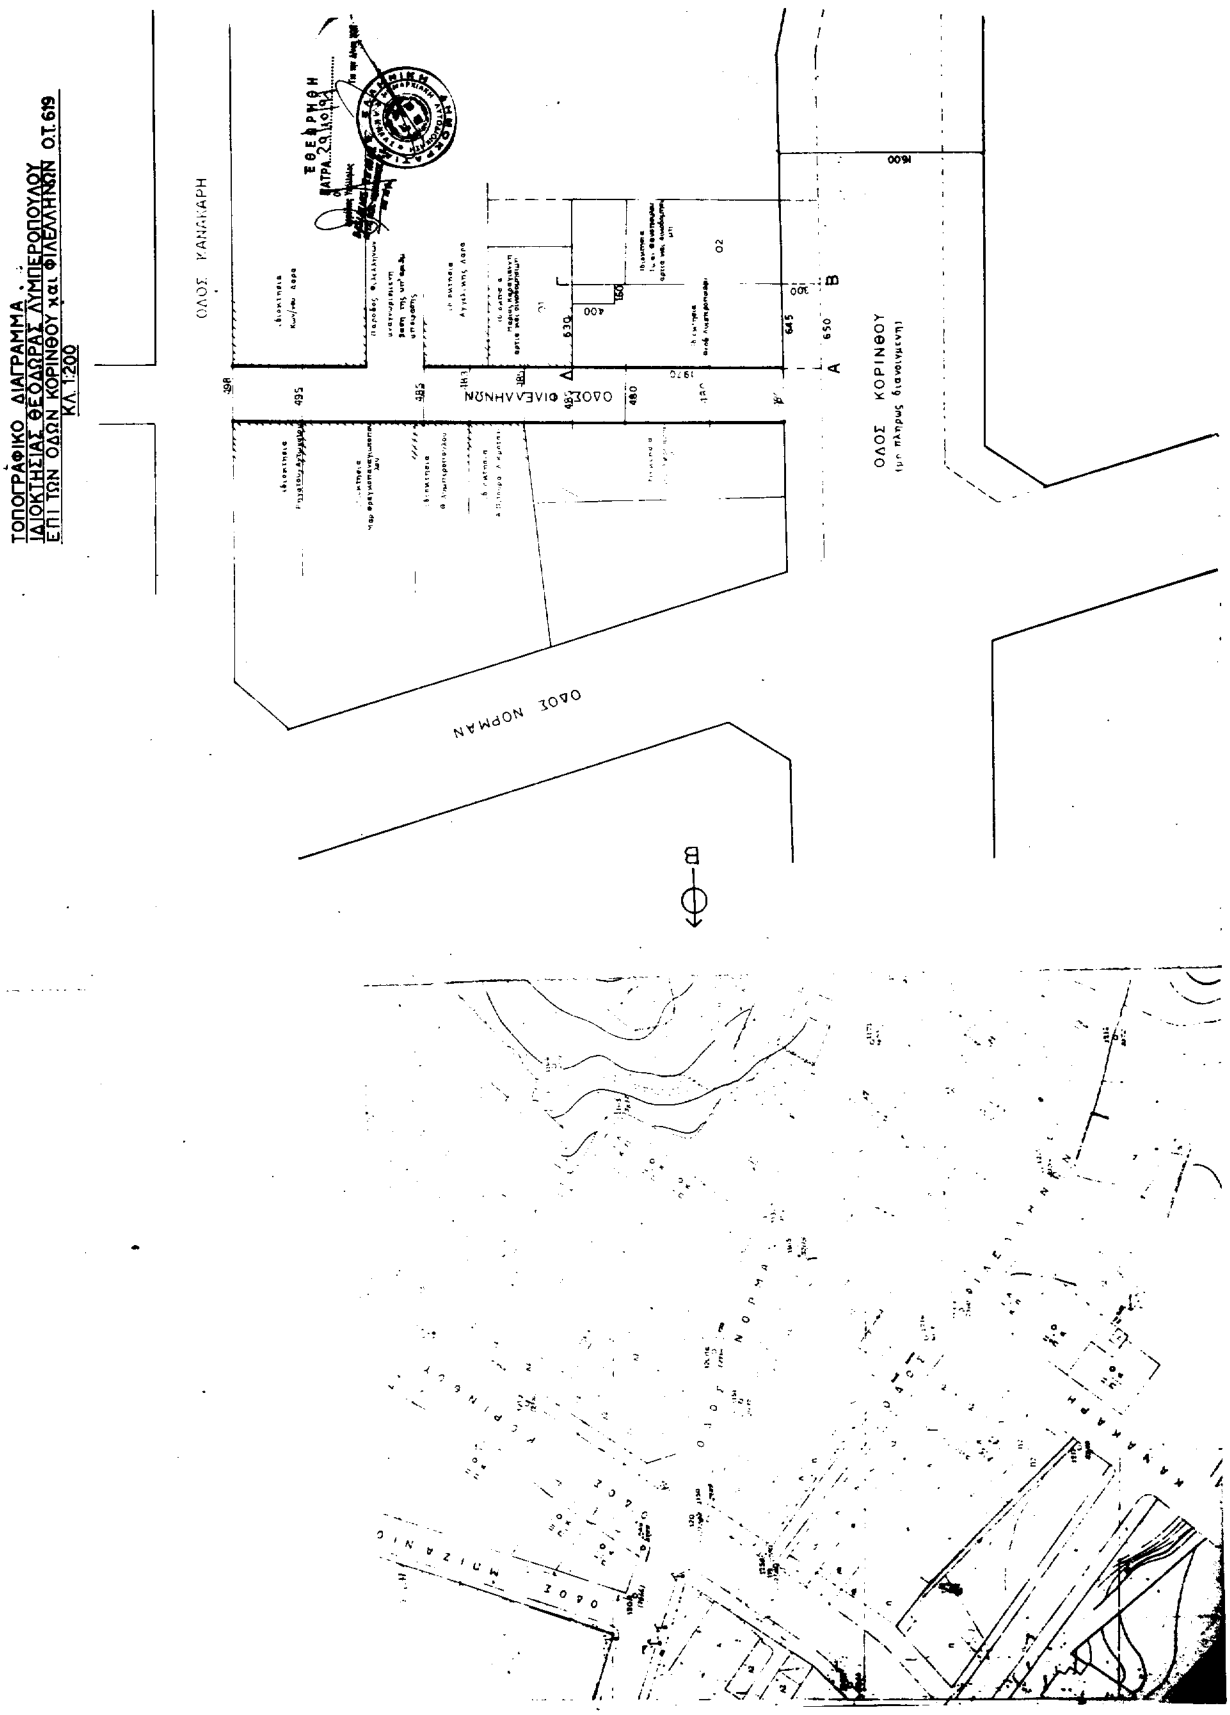
ΤΟΠΟΓΡΑΦΙΚΟ ΔΙΑΓΡΑΜΜΑ
ΙΔΙΟΚΤΗΣΙΑΣ ΘΕΟΔΩΡΑΣ ΛΥΜΠΕΡΟΠΟΥΛΟΥ
ΕΠΙ ΤΩΝ ΟΔΩΝ ΚΟΡΙΝΘΟΥ και ΦΙΛΕΛΛΗΝΩΝ Ο.Τ. 619
ΚΛ. 1:200
ΟΔΟΣ ΚΑΝΑΚΑΡΗ
ΟΔΟΣ ΦΙΛΕΛΛΗΝΩΝ
ΟΔΟΣ ΚΟΡΙΝΘΟΥ
ΟΔΟΣ ΝΟΡΜΑΝ